



ΕΦΗΜΕΡΙΣ ΤΗΣ ΚΥΒΕΡΝΗΣΕΩΣ

ΤΗΣ ΕΛΛΗΝΙΚΗΣ ΔΗΜΟΚΡΑΤΙΑΣ

ΤΕΥΧΟΣ ΤΕΤΑΡΤΟ — Αρ. Φύλλου **45**

26 Ιανουαρίου 1994

ΠΕΡΙΕΧΟΜΕΝΑ

ΠΟΛΕΟΔΟΜΙΑ

ΑΠΟΦΑΣΕΙΣ

Αριθ. 5105 (1)

Τροποποίηση ρυμοτομικού σχεδίου διανομής οικισμού Βίγλας Ν. Άρτας στο κληροτεμάχιο 8.

Ο ΝΟΜΑΡΧΗΣ ΑΡΤΑΣ

Έχοντας υπόψη:

1. Τις διατάξεις του από 17.7.1923 Ν.Δ. «περί σχεδίων πόλεων και κώμων του Κράτους», όπως τροποποιήθηκε και συμπληρώθηκε μεταγενέστερα.

2. Τις διατάξεις του Ν. 3200/55 «περί διοικητικής αποκεντρώσεως», όπως τροποποιήθηκαν και συμπληρώθηκαν.

3. Τις διατάξεις του Α.Ν. 314/68, όπως τροποποιήθηκαν και συμπληρώθηκαν με το Ν.Δ. 1018/71.

4. Το εγκεκριμένο σχέδιο διανομής οικισμού Βίγλας.

5. Την παρ. 5 του άρθρου 38 του Ν. 1337/83.

6. Το από 2.4.85 Π.Δ. «περί μεταβίβασης αρμοδιοτήτων στους Νομάρχες κλπ».

7. Την αρ. 22/1993 απόφαση του Κοιν. Συμβουλίου Βίγλας.

8. Την αρ. 3702/22.9.93 εισήγηση του ΤΠ–ΠΕ Άρτας προς το Συμβούλιο ΧΟΠ Ν. Άρτας.

9. Την με αριθμό πρακτικού 5 (θέμα 4ο) της 25.11.93 ομόφωνη γνωμοδότηση του Συμβουλίου ΧΟΠ Ν. Άρτας, αποφασίζουμε:

Εγκρίνουμε την τροποποίηση του ρυμοτομικού σχεδίου διανομής οικισμού Βίγλας Ν. Άρτας με τη δημιουργία νέας κοινοτικής οδού πλάτους 6,00 μ. στο κληροτεμάχιο 8, όπως φαίνεται χρωματισμένη με κόκκινο χρώμα στο τοπογραφικό διάγραμμα της Τοπογρ. Μηχ/κού Κων/νας Τζαρή – Ζιανίκα, που συνοδεύει την παρούσα.

Απο τις διατάξεις της απόφασης αυτή δεν προκαλείται δαπάνη σε βάρος της Κοινότητας Βίγλας.


Η απόφαση αυτή να δημοσιευθεί στην Εφημερίδα της Κυβερνήσεως.

Άρτα, 20 Δεκεμβρίου 1993

Ο Νομάρχης

ΣΠΥΡ. ΤΥΡΟΔΗΜΟΣ

Τροποποίηση εγκεκριμένου σχεδίου διανομής οικισμού
Νέας Βίγλας

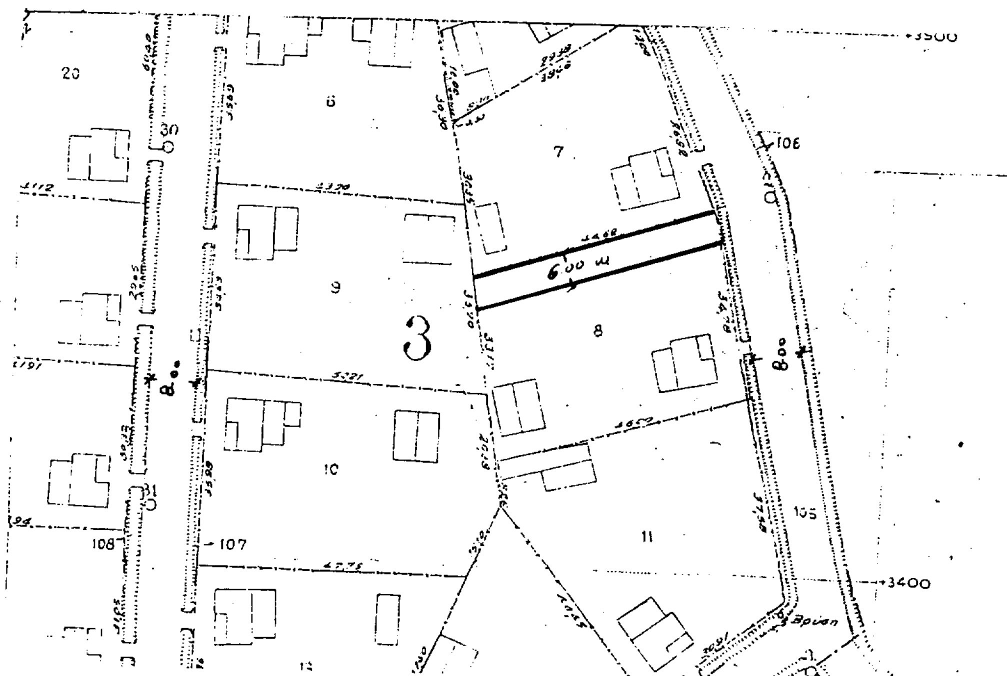

Κ.Λ: 1:1000

5ο Θέμα 4ο

Η συντάξασα

Αριθ. 5104 (2)

Τροποποίηση ρυμοτομικού σχεδίου διανομής οικισμού Σελλάδων Ν. Άρτας στο κληροτεμάχιο 154.

Ο ΝΟΜΑΡΧΗΣ ΑΡΤΑΣ

Έχοντας υπόψη:

1. Τις διατάξεις του από 17.7.1923 Ν.Δ. «περί σχεδίων πόλεων και κωμών του Κράτους», όπως τροποποιήθηκε και συμπληρώθηκε μεταγενέστερα.

2. Τις διατάξεις του Ν. 3200/55 «περί διοικητικής αποκεντρώσεως», όπως τροποποιήθηκαν και συμπληρώθηκαν.

3. Τις διατάξεις του Α.Ν. 314/68, όπως τροποποιήθηκαν και συμπληρώθηκαν με το Ν.Δ. 1018/71.

4. Το εγκεκριμένο σχέδιο διανομής οικισμού Σελλάδων Ν. Άρτας.

5. Την παρ. 5 του άρθρου 38 του Ν. 1337/83.

6. Το από 2.4.85 Π.Δ. «περί μεταβίβασης αρμοδιοτήτων στους Νομάρχες κλπ».

7. Την αρ. 47/1993 απόφαση Κοιν. Συμβουλίου Σελλάδων.

8. Την αρ. 3808/22.11.93 εισήγηση του ΤΠ–ΠΕ Άρτας προς το Συμβούλιο ΧΟΠ Ν. Άρτας.

9. Την με αριθμό πρακτικού 5 (θέμα 3ο) της 25.11.93 ομόφωνη γνωμοδότηση του Συμβουλίου ΧΟΠ Ν. Άρτας, αποφασίζουμε:

Εγκρίνουμε την τροποποίηση του ρυμοτομικού σχεδίου διανομής οικισμού Σελλάδων με τη δημιουργία νέας κοινοτικής οδού πλάτους 4,00 μ. στο κληροτεμάχιο 154, όπως φαίνεται χρωματισμένη με κόκκινο χρώμα στο τοπογραφικό διάγραμμα της Τοπογρ. Μηχ/κού Σοφίας Γρύλλια – Μπουραντά, που συνοδεύει την παρούσα.

Απο τις διατάξεις της απόφασης αυτή δεν προκαλείται δαπάνη σε βάρος της Κοινότητας Σελλάδων.

Η απόφαση αυτή να δημοσιευθεί στην Εφημερίδα της Κυβερνήσεως.

Άρτα, 20 Δεκεμβρίου 1993

Ο Νομάρχης

ΣΠΥΡ. ΤΥΡΟΔΗΜΟΣ

ΙΔΙΟΚΤΗΤΗΣ	Σπαθυλώντας Καλαϊτζάκης — Αγαθιάς κλήρος 154
ΕΡΓΟ	Τροποποίηση εγκεκριμ. σχεδίου διανομής
ΘΕΣΗ ΕΡΓΟΥ	Σελλάδες Άρτας
ΜΕΛΕΤΗΤΗΣ	Σοφία Γρύλλια Μπουραντά
ΘΕΜΑ ΣΧΕΔΙΟΥ	ΤΟΠΟΓΡΑΦΙΚΟ ΔΙΑΓΡΑΜΜΑ — Α1
ΗΜΕΡΟΜ.	ΚΛΙΜΑΚΑ 1:1000

ΥΠΟΜΝΗΜΑ

ΕΜΒΑΔΟΝ

ΣΟΦΙΑ ΓΡΥΛΛΙΑ ΜΠΟΥΡΑΝΤΑ
ΤΟΠΟΓΡΑΦΟΣ

ΝΟΜΑΡΧΙΑΚΟ ΣΥΜΒΟΥΛΙΟ
Υ.Χ.Ο.Π. Ν. ΑΡΤΑΣ

ΣΕΛΛΑΔΕΣ ΔΙΑΝΟΜΗ
Δρα. Δουμάνης

Π.Δ. της 24-4/3-5-85 ΦΕΚ 181 Δ'
Τροποποίηση Π.Δ. 14/23-9-87 ΦΕΚ 133 Δ
Απόφ. Νομ. αριθ. 3344/31-7-91 (17-9-91/ΦΕΚ 615 Δ')

Πρόσωπο — Εμβαδόν
Κατά κανόνα 4.00 μ. 300.00 μ²

Προτεινόμενη οικοδομική γραμμή
Καταργούμενη οικοδομική γραμμή

Φερόμενοι ιδιοκτήτες
(154) Σπαθυλώντας Καλαϊτζάκης

5 6 10 15 17 18 19 20

Αριθ. 5103 (3)

Τροποποίηση ρυμοτομικού σχεδίου διανομής οικισμού Κωστακιών Ν. Άρτας στο κληροτεμάχιο 1145.

Ο ΝΟΜΑΡΧΗΣ ΑΡΤΑΣ

Έχοντας υπόψη:

1. Τις διατάξεις του από 17.7.1923 Ν.Δ. «περί σχεδίων πόλεων και κωμών του Κράτους», όπως τροποποιήθηκε και συμπληρώθηκε μεταγενέστερα.

2. Τις διατάξεις του Ν. 3200/55 «περί διοικητικής αποκεντρώσεως», όπως τροποποιήθηκαν και συμπληρώθηκαν.

3. Τις διατάξεις του Α.Ν. 314/68, όπως τροποποιήθηκαν και συμπληρώθηκαν με το Ν.Δ. 1018/71.

4. Το εγκεκριμένο σχέδιο διανομής οικισμού Κωστακιών, όπως αυτό τροποποιήθηκε.

5. Την παρ. 5 του άρθρου 38 του Ν. 1337/83.

6. Το από 2.4.85 Π.Δ. «περί μεταβίβασης αρμοδιοτήτων στους Νομάρχες κλπ».

7. Την αρ. 117/1993 απόφαση Κ.Σ. Κωστακιών.

8. Την αρ. 3906/22.11.93 εισήγηση του ΤΠ–ΠΕ Ν. Άρτας προς το ΣΧΟΠ Ν. Άρτας.

9. Την με αριθμό πρακτικού 5 (θέμα 2ο) της 25.11.93 ομόφωνη γνωμοδότηση του Συμβουλίου ΧΟΠ Ν. Άρτας, αποφασίζουμε:

Εγκρίνουμε την τροποποίηση του ρυμοτομικού σχεδίου διανομής οικισμού Κωστακιών με επέκταση ή συνένωση υπαρχουσών οδών και επιβολή προκηπίου (πρασιάς), όπως φαίνεται χρωματισμένο με πράσινο και κόκκινο χρώμα στο τοπογραφικό διάγραμμα της Πολ. Μηχ/κού Μαίρης Κωστούλα, που συνοδεύει την παρούσα.

Απο τις διατάξεις της απόφασης αυτή δεν προκαλείται δαπάνη σε βάρος της Κοινότητας Κωστακιών.

Η απόφαση αυτή να δημοσιευθεί στην Εφημερίδα της Κυβερνήσεως.

Άρτα, 20 Δεκεμβρίου 1993

Ο Νομάρχης

ΣΠΥΡ. ΤΥΡΟΔΗΜΟΣ

1148
1149
1147
1150
1162
1152
1163
1160
1153
1157
1164
1154
1171
1172
1155
1166
1173
1177
1167
1174
1175
1176
1156
1168
1170
1178

Αριθ. ΔΠ/ΠΜ/οικ/59212/2002 (4)

Τροποποίηση σχεδίου πόλεως Κοινότητας Ευκαρπίας (Ν. Θεσσαλονίκης) στο Ο.Τ. Γ 20 με τον αποχαρακτηρισμό χώρου πρασίνου και τον χαρακτηρισμό του σε χώρο αθλητικών δραστηριοτήτων τοπικής σημασίας.

Ο ΝΟΜΑΡΧΗΣ ΘΕΣΣΑΛΟΝΙΚΗΣ

Έχοντας υπόψη:

1. Τις διατάξεις του Ν.Δ. 17.7.1923 «περί σχεδίων πόλεων κ.λπ.», όπως τροποποιήθηκε και συμπληρώθηκε και ειδικότερα τα άρθρα 3, 29 και 70.

2. Τις διατάξεις του Ν. 314/68 (ΦΕΚ 47/Α), όπως συμπληρώθηκαν με το αριθμ. 1012/71 Ν.Δ/γμα (ΦΕΚ 220/Α) και με την παρ. 3 του άρθρου 34 του Ν. 1577/88 (ΦΕΚ 210/Α).

3. Τις διατάξεις του αριθ. 183/1986 Π.Δ/τος (ΦΕΚ 70/Α) και ειδικότερα το άρθρο 1.

4. Το από 15.8.89 Π.Δ/γμα (ΦΕΚ 631/Δ) ένταξης στο σχέδιο 2 πολεοδομικών ενοτήτων της Κ. Ευκαρπίας.

5. Την αριθμ. 143/92 απόφαση του Κοινοτικού Συμβουλίου Ευκαρπίας.

6. Την αριθμ. 811/92 πράξη γνωμοδότησης του Συμβουλίου Χ.Ο.Π. Ν. Θεσ/νίκης (συνεθρία 45η/1.12.92), αποφασίζουμε:

Άρθρο 1ο

Εγκρίνεται η τροποποίηση του σχεδίου πόλεως Κοινότητας Ευκαρπίας στο Ο.Τ. Γ. 20 με τον αποχαρακτηρισμό χώρου πρασίνου και τον χαρακτηρισμό του σε χώρο αθλητικών δραστηριοτήτων τοπικής σημασίας, όπως φαίνεται στο σχετικό πρωτότυπο διάγραμμα κλιμ. 1:1000 θεωρημένο από το Διευθυντή της Δ/νσης Πολεοδομίας Θεσσαλονίκης και που αντίτυπο του σε φωτοσμίκρυνση δημοσιεύεται με την παρούσα απόφαση.

Άρθρο 2

Η απόφαση αυτή δεν προκαλεί δαπάνη σε βάρος του προϋπολογισμού του οικείου Ο.Τ.Α.


Άρθρο 3

Η απόφαση αυτή να δημοσιευθεί στην Εφημερίδα της Κυβερνήσεως μαζί με το διάγραμμα που τη συνοδεύει.

Θεσσαλονίκη, 17 Νοεμβρίου 1993

Ο Νομάρχης

Κ. ΠΑΠΑΔΟΠΟΥΛΟΣ

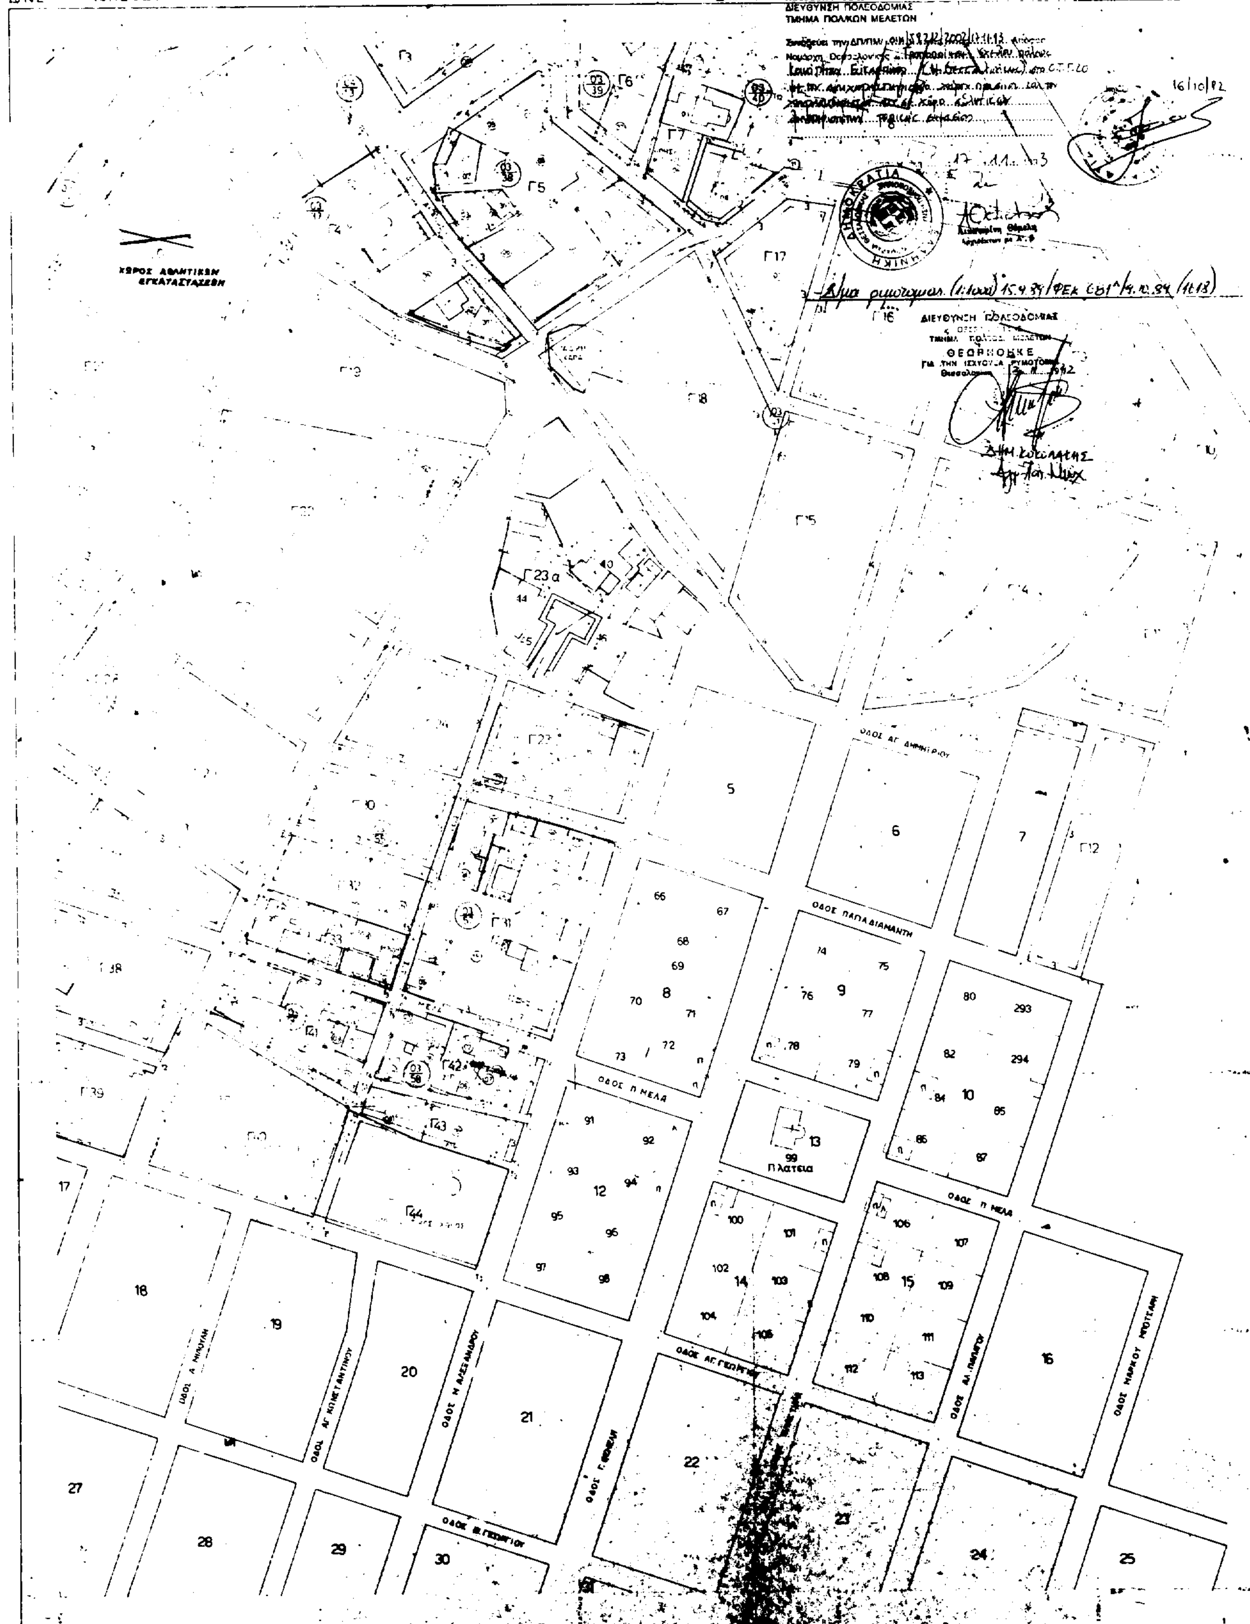
ΝΟΜΑΡΧΙΑ ΘΕΣ/ΝΙΚΗΣ
ΔΙΑΓΡΑΜΜΑ
ΝΟΜΑΡΧΙΑ ΘΕΣΣΑΛΟΝΙΚΗΣ
ΔΙΕΥΘΥΝΣΗ ΠΟΛΕΟΔΟΜΙΑΣ
ΤΜΗΜΑ ΠΟΛΙΚΩΝ ΜΕΛΕΤΩΝ
ΧΩΡΟΣ ΑΘΛΗΤΙΚΩΝ ΕΓΚΑΤΑΣΤΑΣΕΩΝ
ΔΙΕΥΘΥΝΣΗ ΠΟΛΕΟΔΟΜΙΑΣ
ΘΕΩΡΗΘΗΚΕ
ΟΔΟΣ ΑΓ. ΔΗΜΗΤΡΙΟΥ
ΟΔΟΣ ΠΑΠΑΔΙΑΜΑΝΤΗ
ΟΔΟΣ Π. ΜΕΛΑ
Πλατεια
ΟΔΟΣ ΑΓ. ΓΕΩΡΓΙΟΥ
ΟΔΟΣ Μ. ΑΛΕΞΑΝΔΡΟΥ
ΟΔΟΣ ΑΓ. ΚΩΝ/ΝΤΙΝΟΥ
ΟΔΟΣ ΜΑΡΚΟΥ ΜΠΟΤΣΑΡΗ
ΟΔΟΣ Β. ΓΕΩΡΓΙΟΥ
ΘΕΣ-ΝΙΚΗ
Ο ΣΥΝΤΑΞΑΣ
ΘΕΣ-ΝΙΚΗ
Ο ΕΠΙΒΛΕΠΩΝ
ΚΛΙΜΑΚΑ 1:1000
ΝΟΜΟΣ 08 ΘΕΣΣΑΛΟΝΙΚΗΣ
ΚΟΙΝΟΤΗΤΑ 049 ΕΥΚΑΡΠΙΑΣ
Τοπογραφικα στοιχεια
Πολεοδομικα στοιχεια
Επιτεια
Αυγουστος '89